

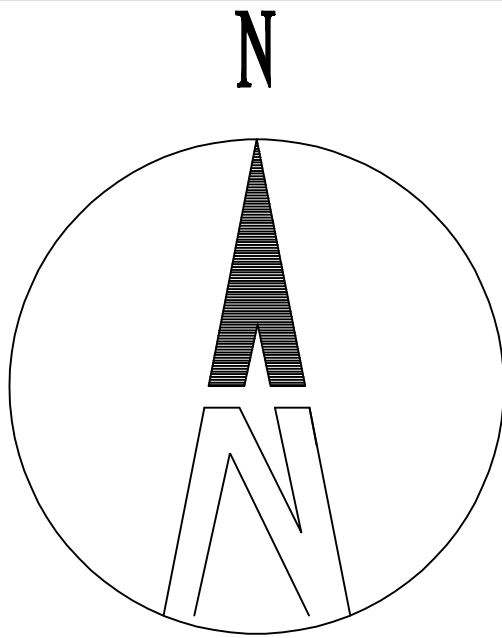
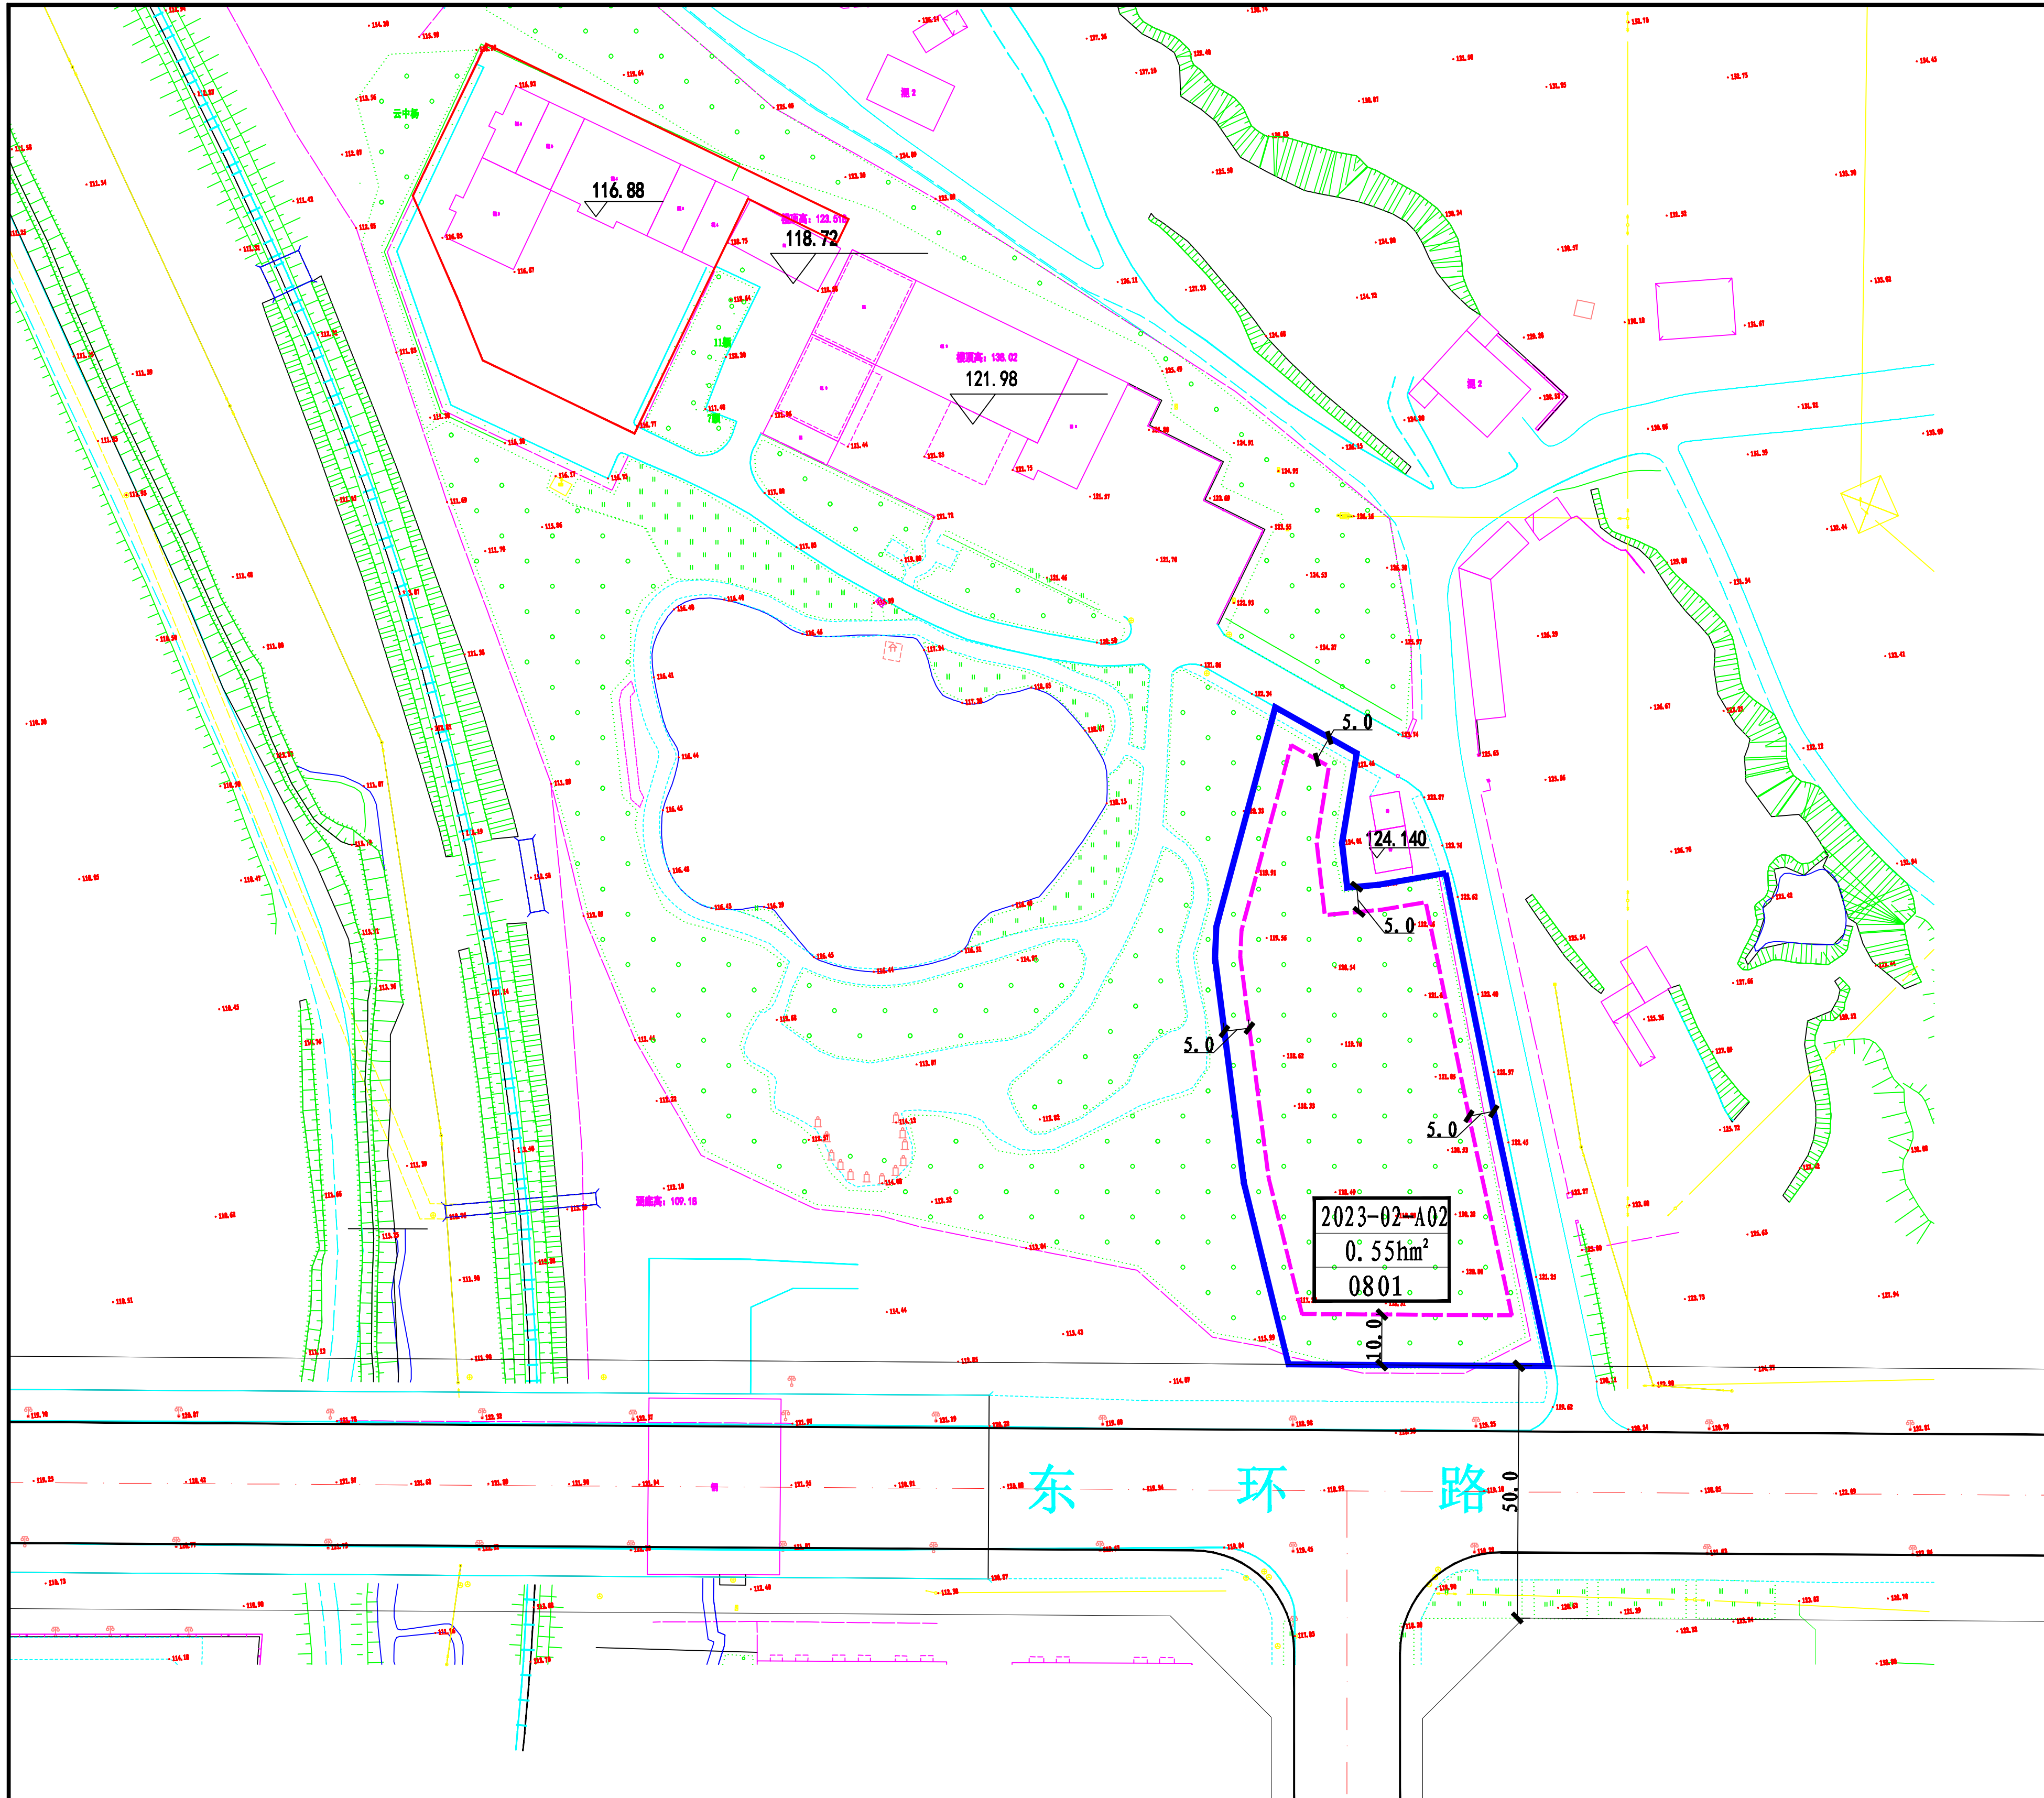


图 例

- 现状建筑
- 动迁建筑
- 用地范围线
- 建筑控制线

2023-02-A02 地块编号
0.46hm² 规划地块面积
0801 用地性质代码

地块控制指标一览表

地块编号	2023-02-A02
用地性质	0801
用地面积 (hm²)	0.55
容积率	< 2.0
建筑密度 (%)	< 35.0%
地下建筑面积 (平方米)	< 3000
建筑控制高度 (m)	< 35
绿地率 (%)	> 25
交通出入口方位	N、E

备 注

- 用地分类依据《国土空间调查、规划、用途管制用地用海分类指南》（试行）划分；
- 0801为机关团体用地；
- 建筑物不得超过规划建筑控制线，且满足防火要求；
- 图中标注单位均为米；

2023-02-A02地块控制性详细规划